
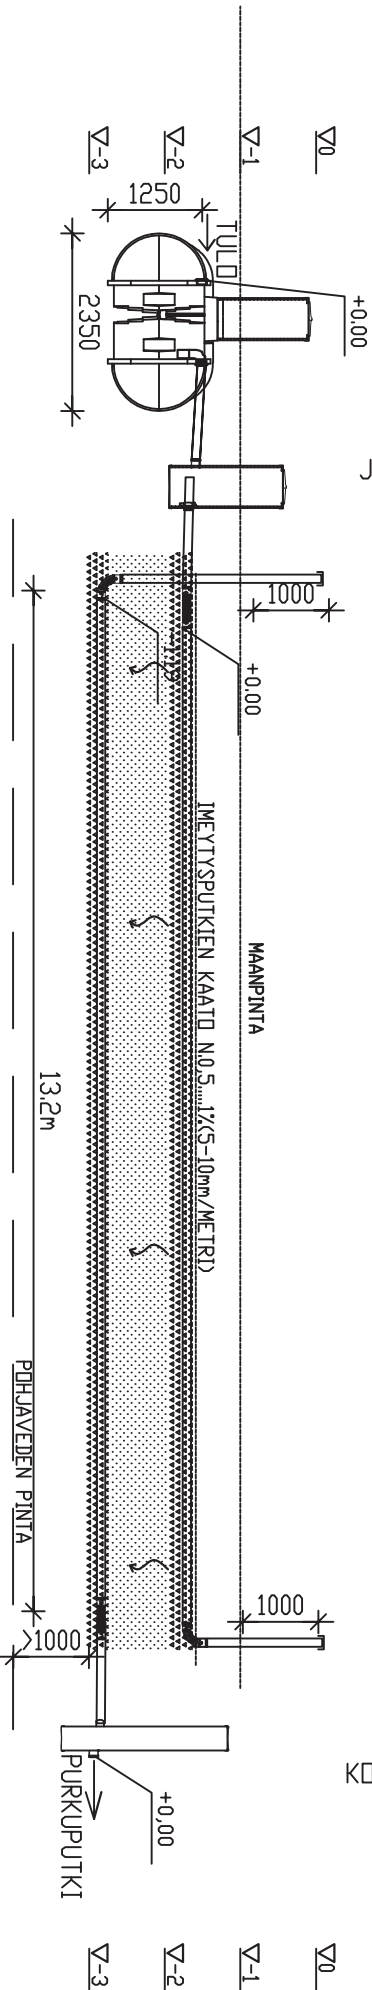


35001 3 osast. sakkos.

2350

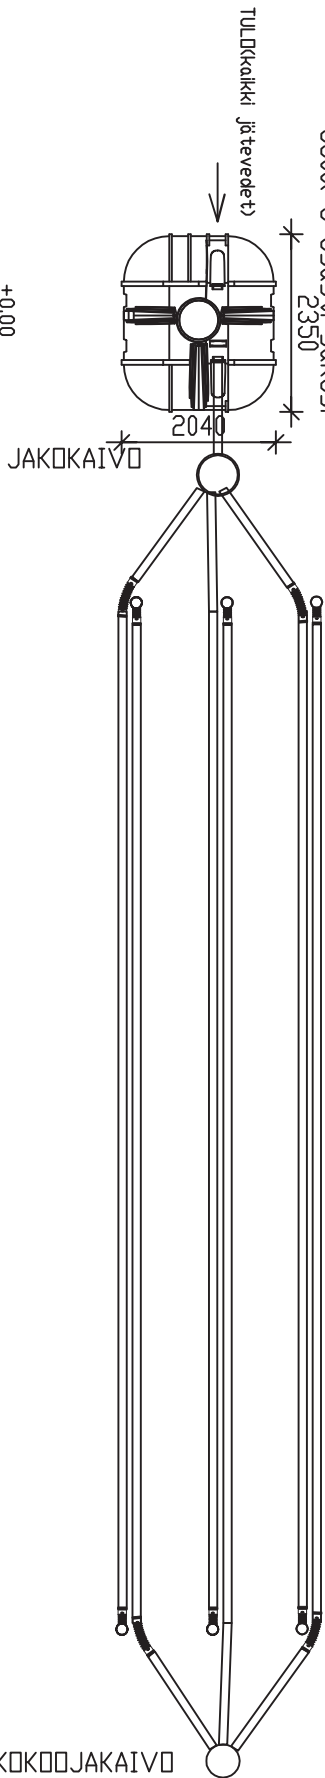

- o TRIPLA IMEYTYSPUTKI
- o TUPLA SALDAPUTKI
- o TRIPLA 110/96

JITA MAASUODATUS 1200 L/vrk

PL 47, 34801 VIRRAI

PUH03-475 6100

MITTITUSVEISMÄÄRÄ 8 xhenk. x 150 Ltvvrk= 1200 L/vrk

UMPISÄILÄ m3

SAKOSÄILÄIDEN TILAVUUS 3500 Lt

SAKOSÄILÄIDEN OSASTOJEN LUKUMÄÄRÄ 3 kpl

SÄILÄIDEN ANKKUJONNITUS DN/EI

JITA ANKKUJONNITUKANGAS KPL

KIVIAINEKSETI

SEPELI 16-32 17 m3-tr

SEPELI 8-16 15 m3-tr

SUODATINHEIKKA 0-0,8m 36 m3-tr

IMEYTYSPUTKISTU

YHTENÄINEN/ERILLINEN (TARPEETON YLIVIVYTAAN)


IMEYTYSPUTKISTON PITUUS 13,2 m

IMEYTYSKENTÄN PINTA-ALA 48 m2

13,2m

- TÄYTTÖMAA
- SUODATINKANGAS
- SEPELI 16-32
- SUODATINHEIKKA 0,8
- PERUSMAA

- TÄYTTÖMAA
- SUODATINKANGAS
- SEPELI 16-32
- SUODATINHEIKKA 0,8
- SEPELI 8-16
- PERUSMAA

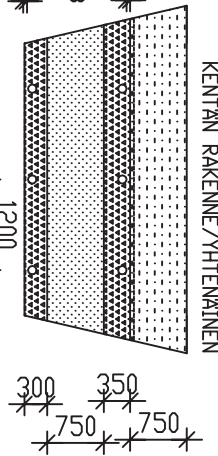

SUUNNITELTU KORKEUS KENTÄN PINTA-ALA 50m²

KENTÄN RAKENNE/YHTENÄINEN

K.osa	Kortit/vu	Tontti / Rno	Rakennustunnus

Rakennusohje	Piirustaja	Juoks. nro

Rakennuskohteen nimi ja osoite	Piirustuksen sisältö	Mittakaavat

	JITA OY / MAASUODATUS	1:100
	/ 1200 L / VRK	

	Suun. dia	Työ No	Piir. No	Muutos
	LVI			
	Päätyös	Yhteyshenkilö		

JITA OY

PL 47, 34801 VIRRAI puh. (03) 4756 100
info@jita.fi fax (03) 4754 040