
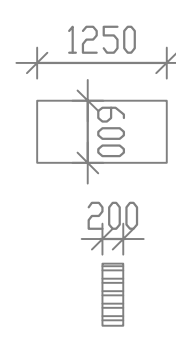
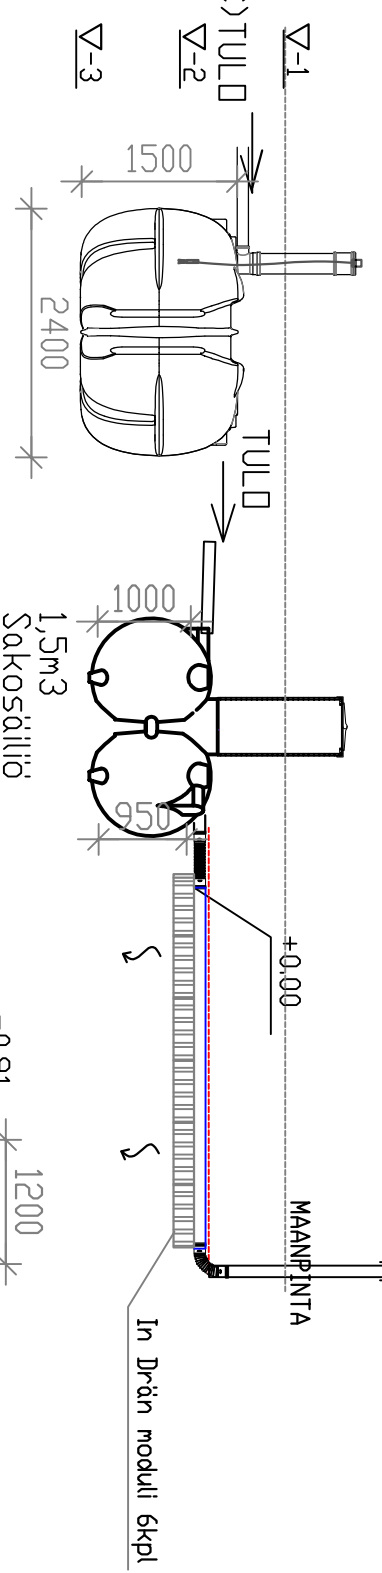
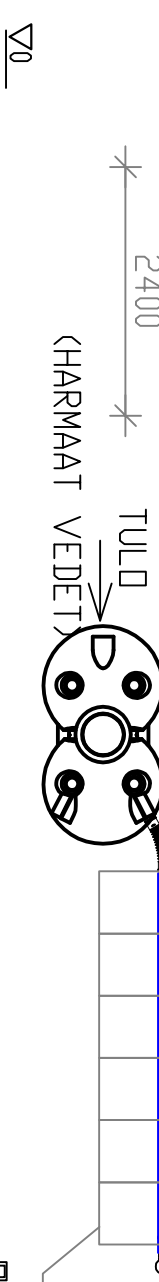


JITA INDRÄN 1500-6 (967567)  
+ NELIAPILA (967515)  
HARMMAIDEN VESIEN IMETYYS,  
WC-VEDET UMPISÄILIÖÖN

Ltar = ----- L/m<sup>2</sup>/vrk  
Maalaus: -----


Ltar	(A)	pituus	pinta-ala maala- pinta-ala m <sup>2</sup>	Ltar arvot/leveys
>30	1,2	5	6	KHK, SrMr
20	2,4	5	12	Mr
15	3,0	5	15	SrMr
10	5,0	5	25	SI

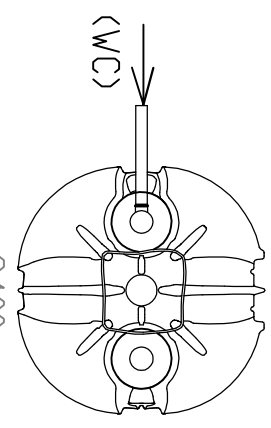

### JITA INDRÄN

PL 47 34801 VIRRÄT  
PUH03-475 6100

- MITOITUSVESIMÄÄRÄ 5...xhenk. x 105... Lt/vrk= 525... /vrk
- UMPISÄILIÖ -----m<sup>3</sup>
- SAKOSÄILIÖIDEN TILAVUUS 1500...lt
- SAKOSÄILIÖIDEN OSASTOJEN LUKUMÄÄRÄ 2...kpl
- SÄILIÖIDEN ANKKUROUTTI DN/EI
- JITA ANKKUROUTTINKANGAS -----kpl
- KIVIAINEKSET: SEPELI 8-16 -----m<sup>3</sup>tr
- SUODATTINKANGAS 0-6mm 5 -----m<sup>3</sup>tr
- INDRÄN -MODULI 6 -----kpl (koko 1250x600x200)
- IMEYYSPUTKISTO
- YHTEYSPUTKISTON PITUUS 2X3,6 -----m
- IMEYSPUTKISTON PITUUS 2X3,6 -----m
- IMEYTTÄMÄN PINTA-ALA -----m<sup>2</sup>

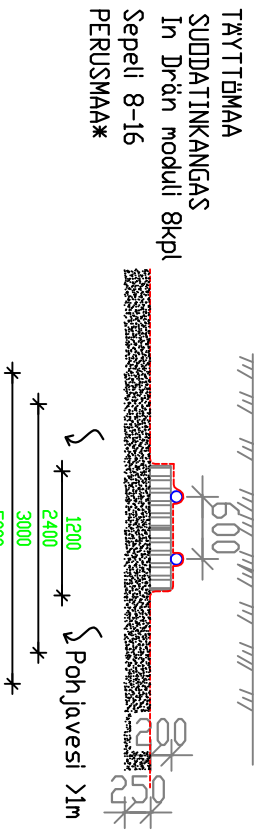

KENTÄN PINTA-ALA 5-25m<sup>2</sup> riippuen perusmaan Ltar-arvosta

Koosi	Kortit/yhtiö	Tontti / Rno	Rakennusluvaksi turnus	Suun. dia	Työ No	Pfr.No	Muutos
Rakennusloppupele				LV			
Rakennuskohteen nimi ja osoite				LV			
JITA OY / JITA INDRÄN 1500-6			MAAHAN IMETYYS				
1:50							

**JITA OY**  
PL 47 34801 VIRRÄT puh. (03) 4756 100  
info@jita.fi fax (03) 4754 040